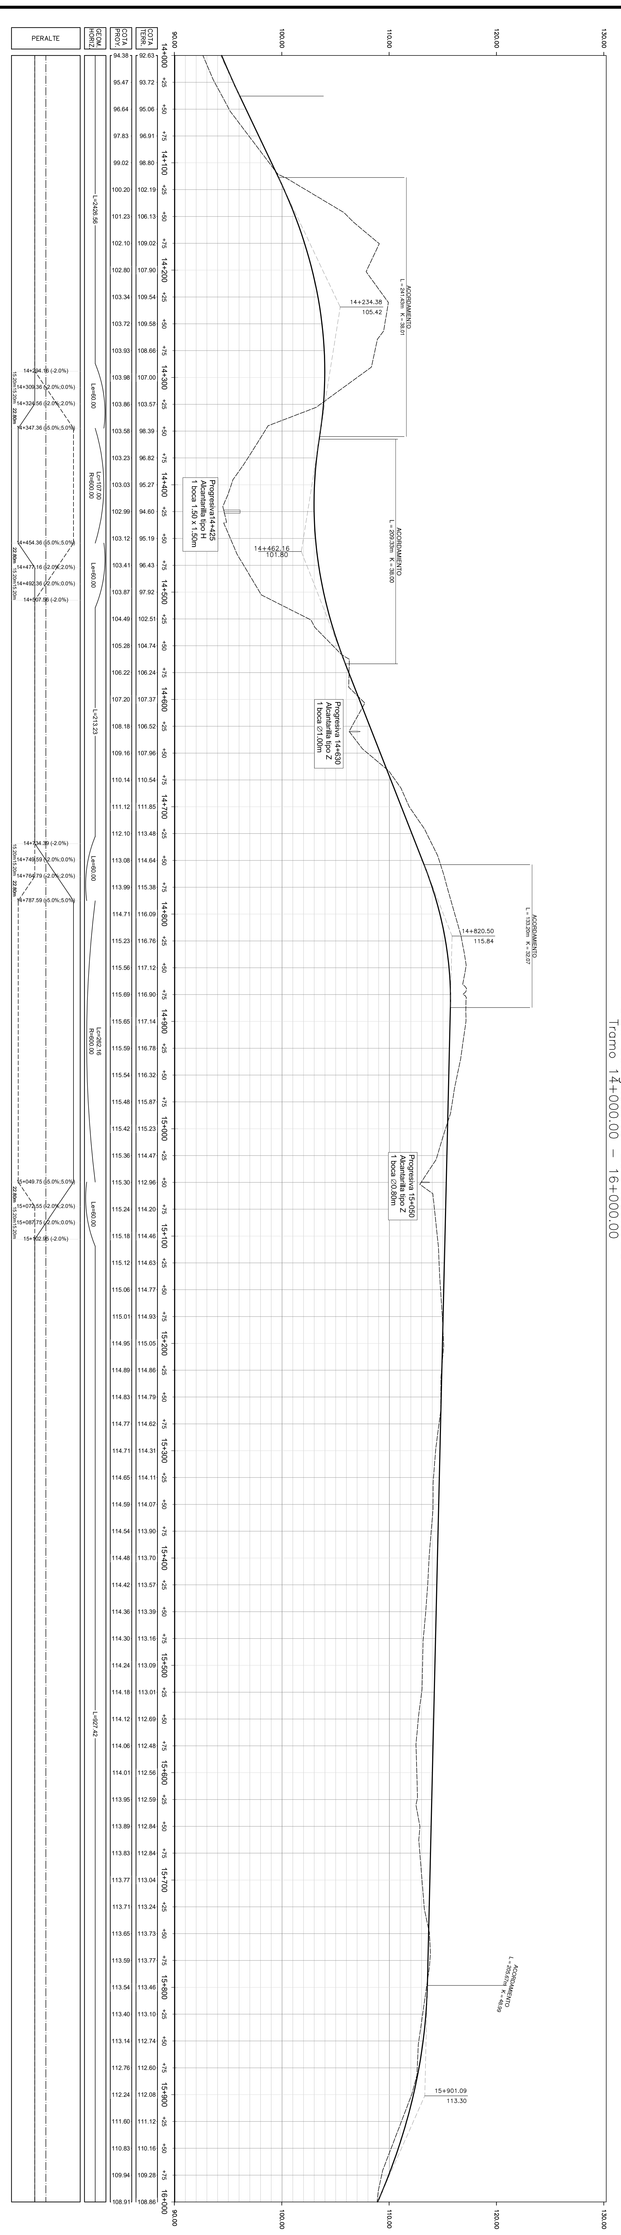

MINISTERIO DE TRANSPORTE Y OBRAS PUBLICAS	RUTA 20: TRAMO 3 ÁRBOLES - RUTA 4
Dirección Nacional de Vialidad División Estudios y Proyectos Departamento de Carreteras	Planialtimetría 14+000 - 16+000 — ESCALA 1:2000
Relevamiento: División Agrimensura - Dir. Nac. de Topografía Proyecto: División Proyectos de Carreteras Dir. Nac. de Vialidad	Supervisión: Ing. Magdalena Pastorini Gerente de Estudios y Proyectos
Dirección: Sr.Hernán Ciganda Meerhoff	Proyecto N°: 11330 Lámina N°: PPL8 Fecha: Noviembre 2020