Perfil Longitudinal EJE RUTA 20
Tramo 10+000.00 – 12+000.00

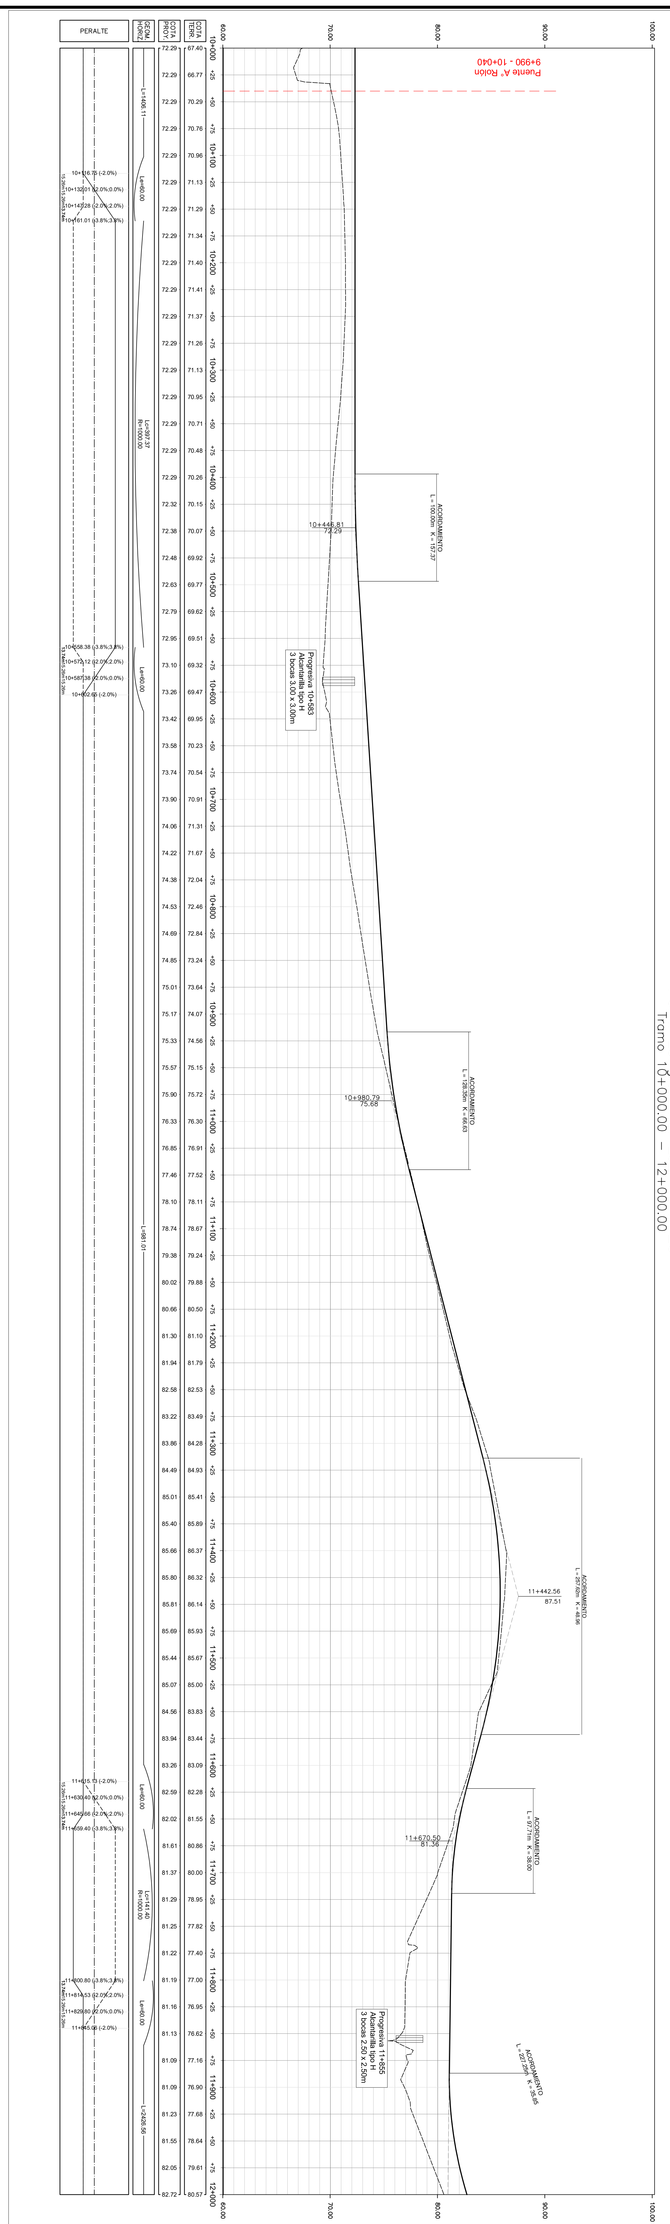

MINISTERIO DE TRANSPORTE Y OBRAS PUBLICAS DIRECCIÓN NACIONAL DE VIALIDAD	MINISTERIO DE TRANSPORTE Y OBRAS PUBLICAS Dirección Nacional de Vialidad División Estudios y Proyectos Departamento de Carreteras	RUTA 20: TRAMO 3 ÁRBOLES - RUTA 4 Planialtimetría 10+000 - 12+000	ESCALA 1:2000
		Relevamiento: División Agrimensura - Dir. Nac. de Topografía Proyecto: División Proyectos de Carreteras Dir. Nac. de Vialidad	Supervisión: Ing. Magdalena Pastorini Gerente de Estudios y Proyectos
		Dirección: Sr.Hernán Ciganda Meerhoff	Proyecto N°: 11330 Lámina N°: PPL6 Fecha: Noviembre 2020