


Ruta 6 - A° Tornero Gde.  
PERFIL DEL LECHO DEL ARROYO  
Aguas Abajo

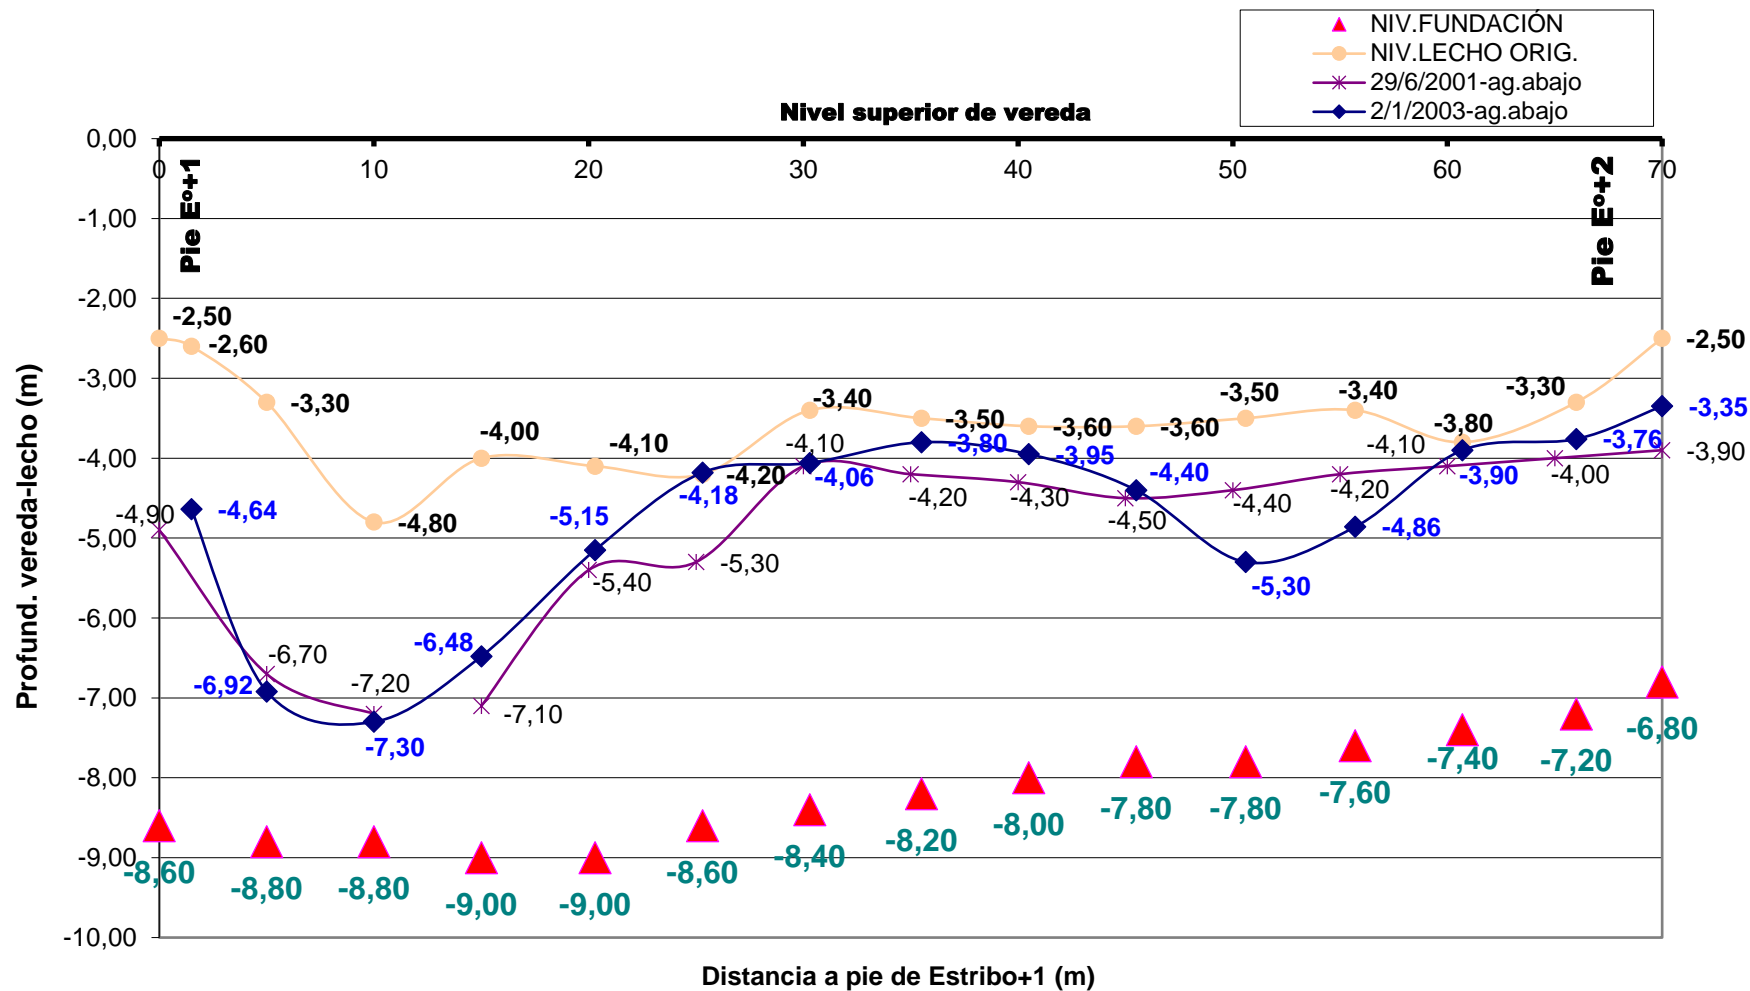

Ruta 6 - A° Tornero Grande						
		Dist. a pie de	Prof desde vereda (m)		N.FUND.	PERFIL ORIG.
ELEMENTO	NUMERO	E° +1 (m)	29/6/2001	2/1/2003	(m)	(m)
ESTRIBO	1	0			-8,60	-2,50
pie de talud		1,5	-4,90	-4,64		-2,60
PILA	1	5	-6,70	-6,92	-8,80	-3,30
PILA	2	10	-7,20	-7,30	-8,80	-4,80
PILA	3	15	-7,10	-6,48	-9,00	-4,00
PILA	4	20,3	-5,40	-5,15	-9,00	-4,10
PILA	5	25,3	-5,30	-4,18	-8,60	-4,20
PILA	6	30,3	-4,10	-4,06	-8,40	-3,40
PILA	7	35,5	-4,20	-3,80	-8,20	-3,50
PILA	8	40,5	-4,30	-3,95	-8,00	-3,60
PILA	9	45,5	-4,50	-4,40	-7,80	-3,60
PILA	10	50,6	-4,40	-5,30	-7,80	-3,50
PILA	11	55,7	-4,20	-4,86	-7,60	-3,40
PILA	12	60,7	-4,10	-3,90	-7,40	-3,80
PILA	13	66	-4,00	-3,76	-7,20	-3,30
ESTRIBO	2	70	-3,90	-3,35	-6,80	-2,50