


Perfil Longitudinal EJE RUTA 20
Tramo 22+000.00 - 24+000.00

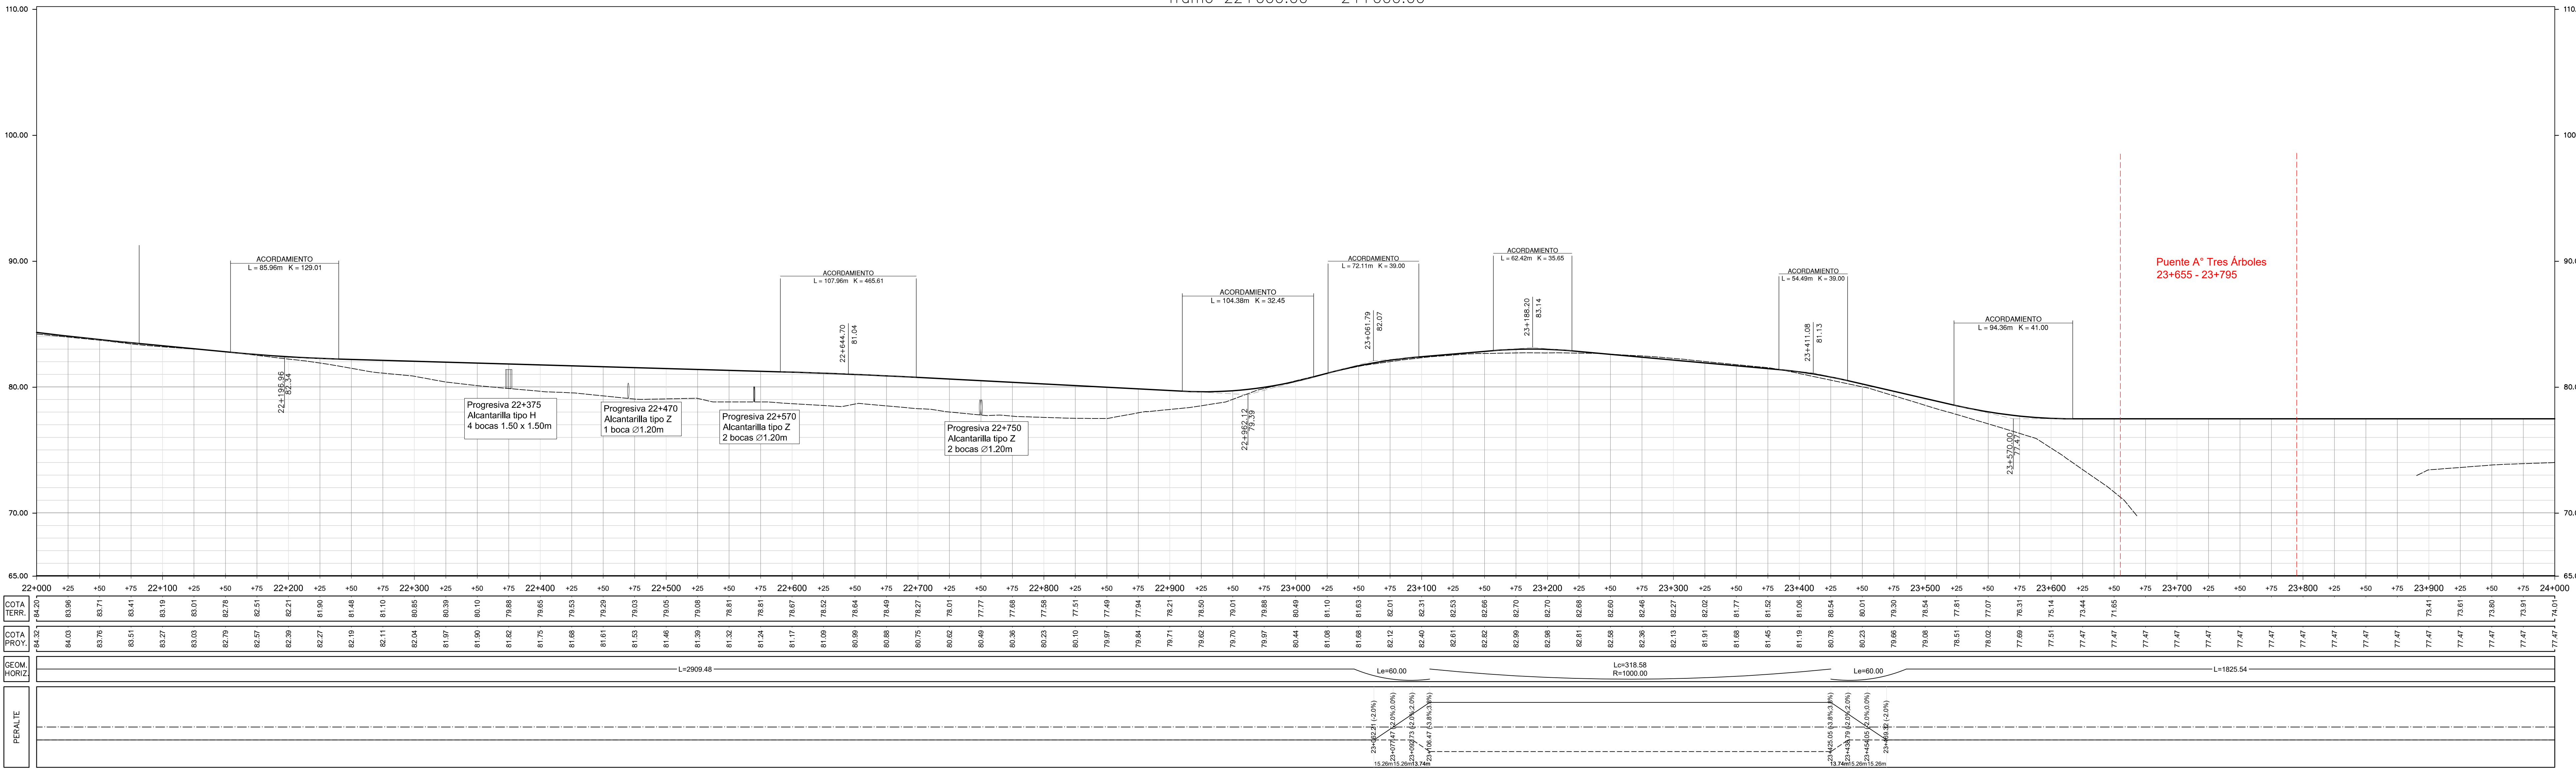

MINISTERIO DE TRANSPORTE Y OBRAS PUBLICAS

Dirección Nacional de Viabilidad Estudios y Proyectos Departamento de Carreteras

RUTA 20: TRAMO 3 ÁRBOLES - RUTA 4

Planialtimetría 22+000 - 24+000

Relevamiento:
División Agrimensura - Dir. Nac. de Topografía

Supervisión:
Ing. Magdalena Pastorini
Gerente de Estudios y Proyectos

Dirección:
Proyecto N°: 11330
Lámina N°: PPL12
Fecha: Noviembre 2020

ESCALA 1:2000

Proyecto N°: 11330

Lámina N°: PPL12

Fecha: Noviembre 2020