


Perfil Longitudinal EJE RUTA 20
Tramo 16+000.00 - 18+000.00

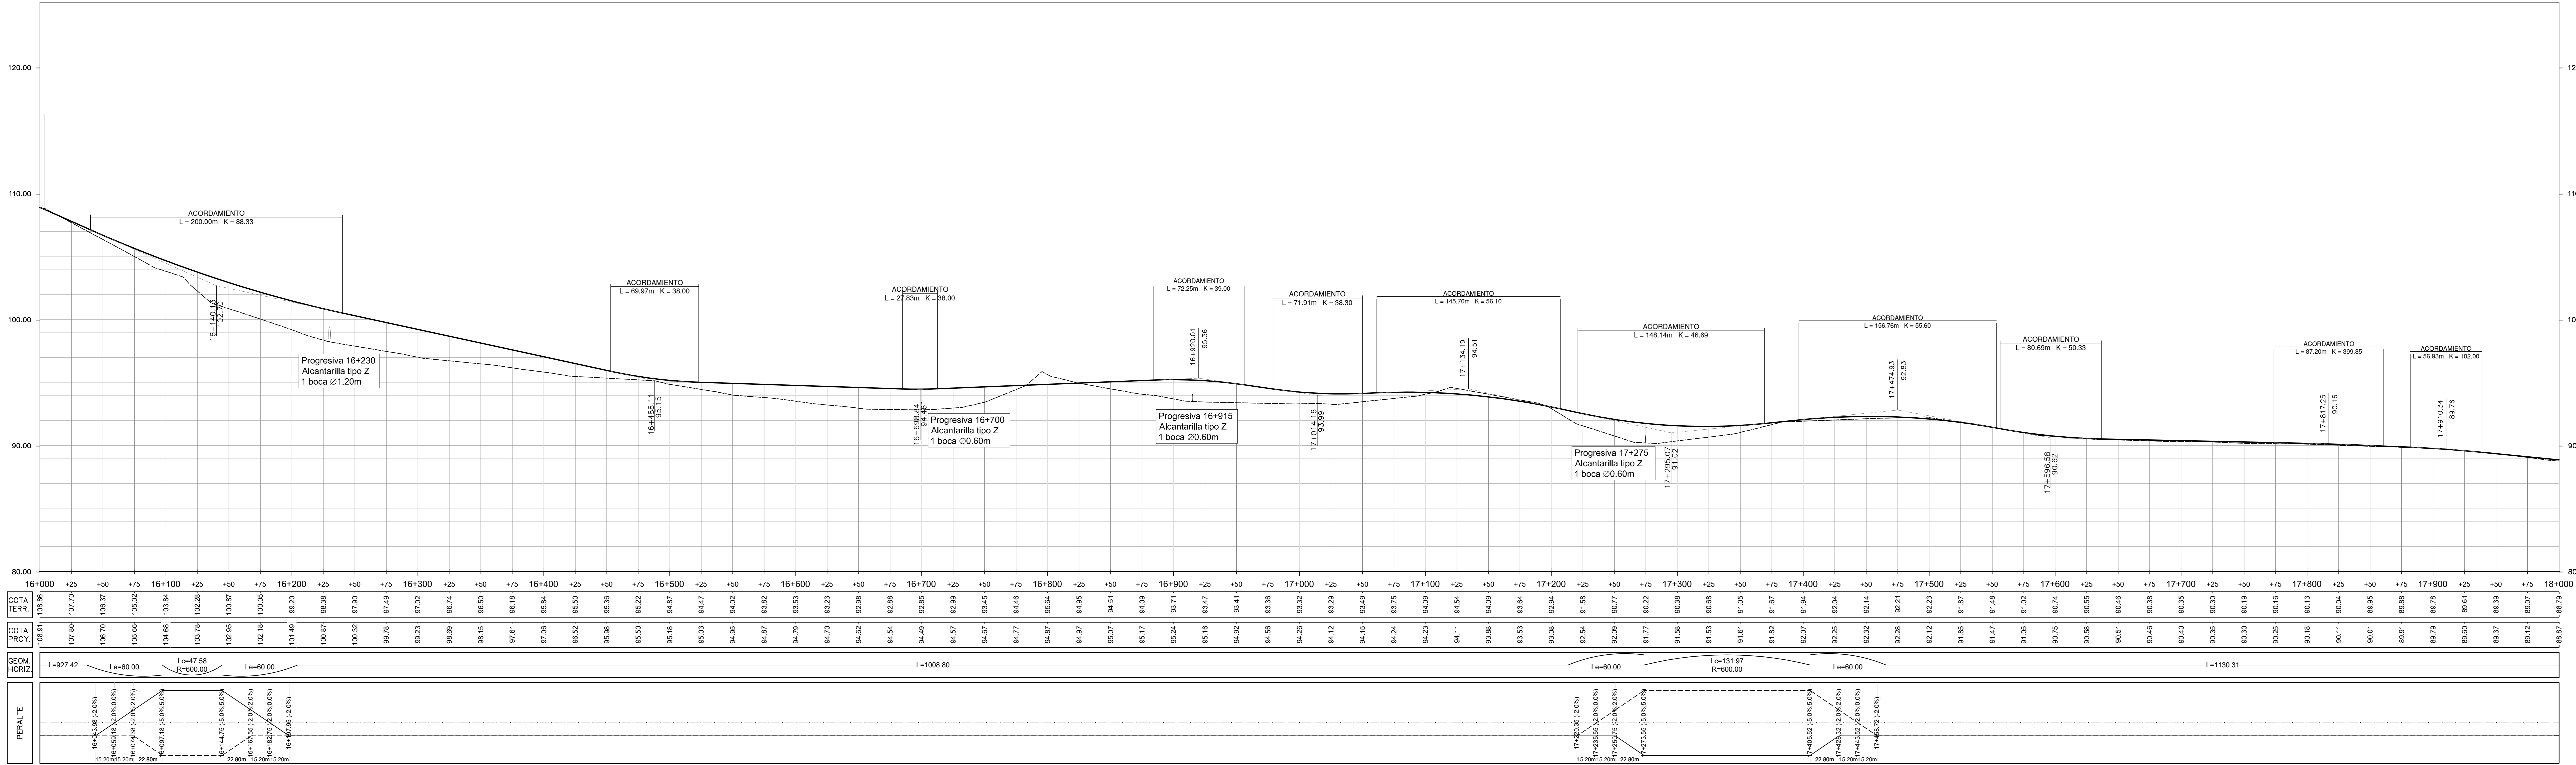

MINISTERIO DE TRANSPORTE
Y OBRAS PUBLICAS

Dirección Nacional de Vialidad
División Estudios y Proyectos
Departamento de Carreteras



RUTA 20: TRAMO 3 ÁRBOLES - RUTA 4

Planialtimetría 16+000 - 18+000

Relevamiento:
División Agrimensura - Dir. Nac. de Topografía

Proyecto:
División Proyectos de Carreteras
Dir. Nac. de Vialidad

Supervisión:

Ing. Magdalena Pastorni
Gerente de Estudios y Proyectos

Dirección:

Proyecto N°: 11330

Lámina N°: PPL9

Fecha: Noviembre 2020

ESCALA 1:2000